

**Agenzia delle Entrate
CATASTO FABBRICATI
Ufficio Provinciale di
Torino**

Dichiarazione protocollo n. TO0315476 del 01/12/2023

Comune di Pinerolo

Via San Michele

civ. 15

Identificativi Catastali:

Sezione:

Foglio: 56

Particella: 696

Subalterno: 67

Compilata da:
Ruggiero Kevin

Iscritto all'albo:
Geometri

Prov. Torino

N. 10133


Planimetria

Scheda n. 1

Scala 1:200

PIANO INTERRATO

H = 250 cm

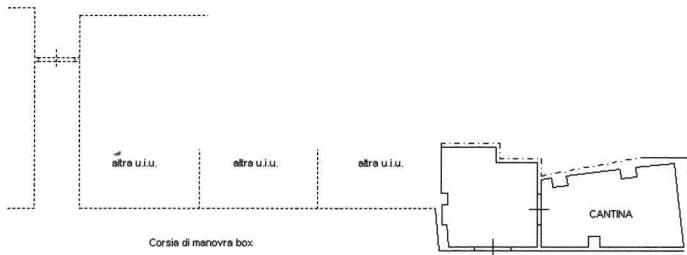

Ultima planimetria in atti

Catasto dei Fabbricati - Situazione al 01/12/2023 - Comune di PINEROLO(G674) - < Foglio 56 - Particella 696 - Subalterno 67 >
VIA SAN MICHELE N. 15 - 11010 - PINEROLO (TO)