



MINISTERO DELLE FINANZE  
DIREZIONE GENERALE DEL CATASTO E DEI SERVIZI TECNICI ERARIALI

Lire  
15


# 214 NUOVO CATASTO EDILIZIO URBANO

(R. DECRETO-LEGGE 31 APRILE 1959, N. 689)


Via **LOC. TABONA**

Planimetria dell'immobile situato nel Comune di **PINEROLO**  
Ditta **COOPERATIVA EDILIZIA "FRA ARTIGIANI" S.R.L.**

Allegata alla dichiarazione presentata all'Ufficio Tecnico Erariale di **TORINO**

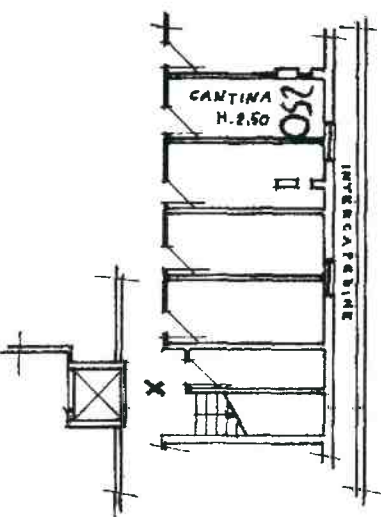

PIANTA PIANO CANTINATO

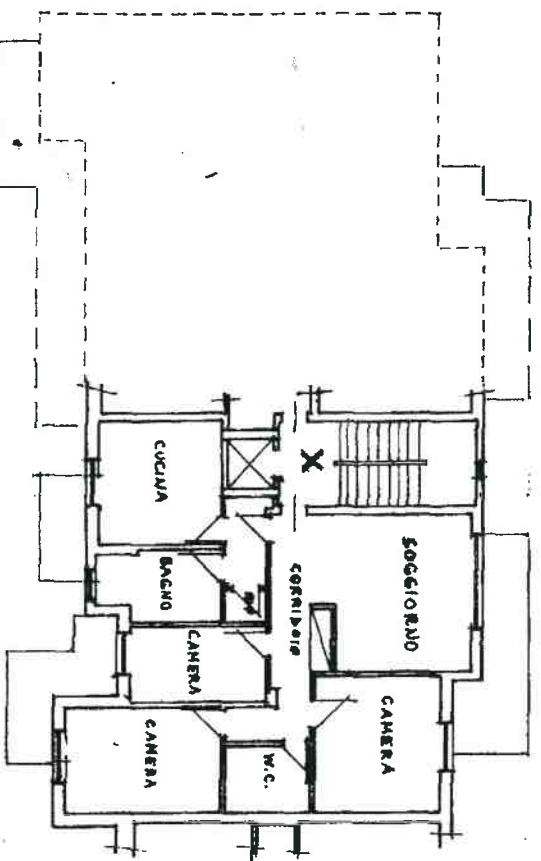

PIANTA PIANO QUARTO



SCALA DI 1/200

SPAZIO RISERVATO PER LE ANNOTAZIONI D'UFFICIO

Completata dal **ARCH. BRUNO ARNONE**  
(Tributo, nome e cognome del tecnico)

DATA  
PROF. N°

21 DIC 1978

615

Iscritto all'Albo de **ARCHITETTI**  
della Provincia di **TORINO**

DATA 12-12-1978

Firma: *Bruno Arnone*

145 ORIGINALI + 2000

Ultima planimetria in atti

Data presentazione: 21/12/1978 - Data: 02/04/2024 - n. T227303 - Richiedente:

Totale schede: 1 - Formato di acquisizione: A3(297x420) - Formato stampa richiesto: A4(210x297)

MODULINO  
F. - Cat. E. T. - 200



MINISTERO DELLE FINANZE  
DIREZIONE GENERALE DEL CATASTO E DEI SERVIZI TECNICI ERARIALI

Mod. A (Nuovo Catasto Edilizio U)


L. n. 35

# NUOVO CATASTO EDILIZIO URBANO


(R. DECRETO-LEGGI 15 APRILE 1960, N. 645)

Planimetria dell'immobile situato nel Comune di **PINEROLO** Via **LOC. TABONA**

Ditta **COOPERATIVA EDILIZIA "FRA ARTIGIANI" S.R.L.**  
Allegata alla dichiarazione presentata all'Ufficio Tecnico Erariale di **TORINO**

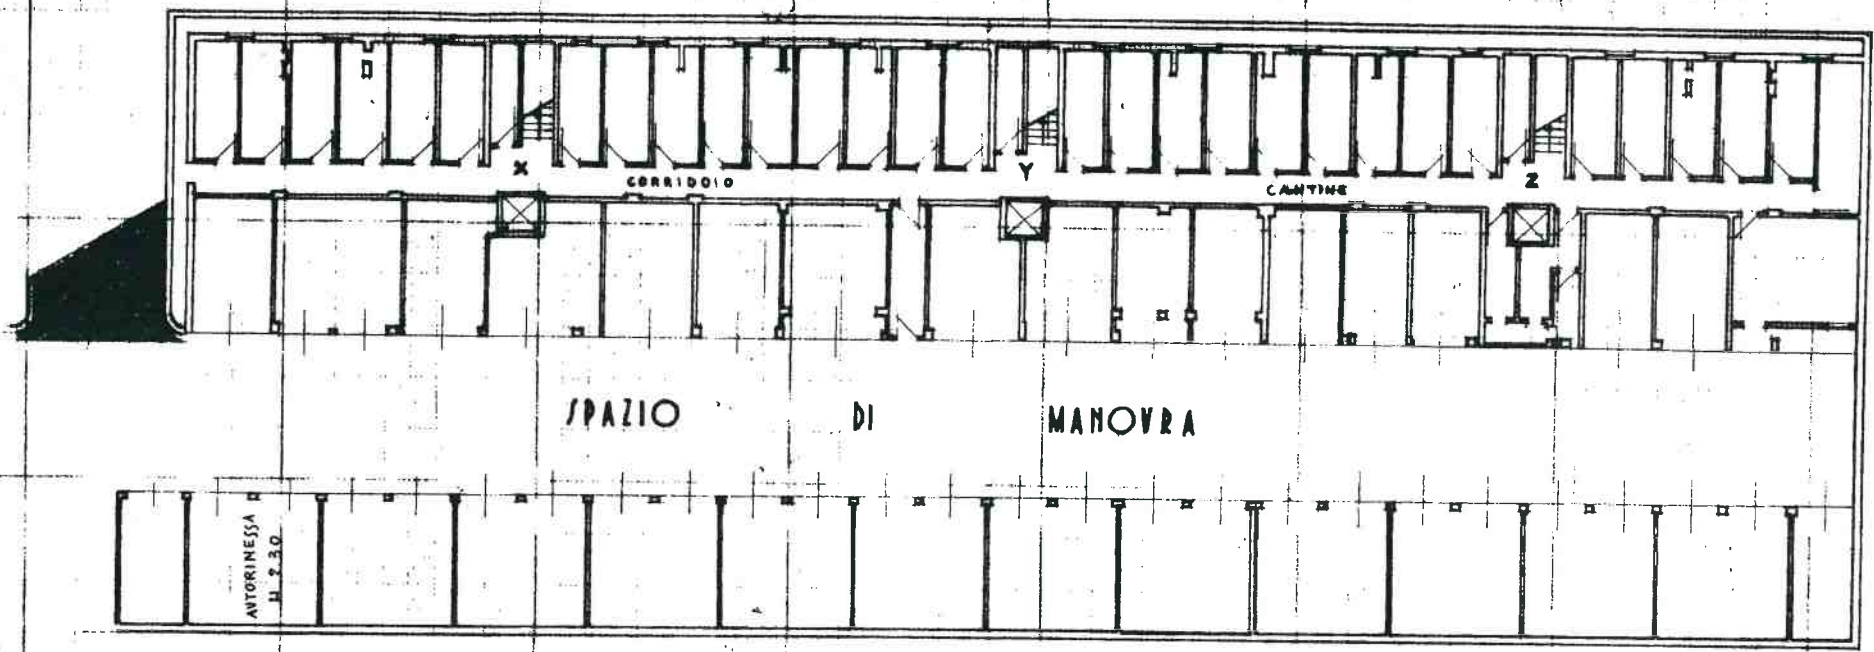

PIANTA PIANO SCANTINATO

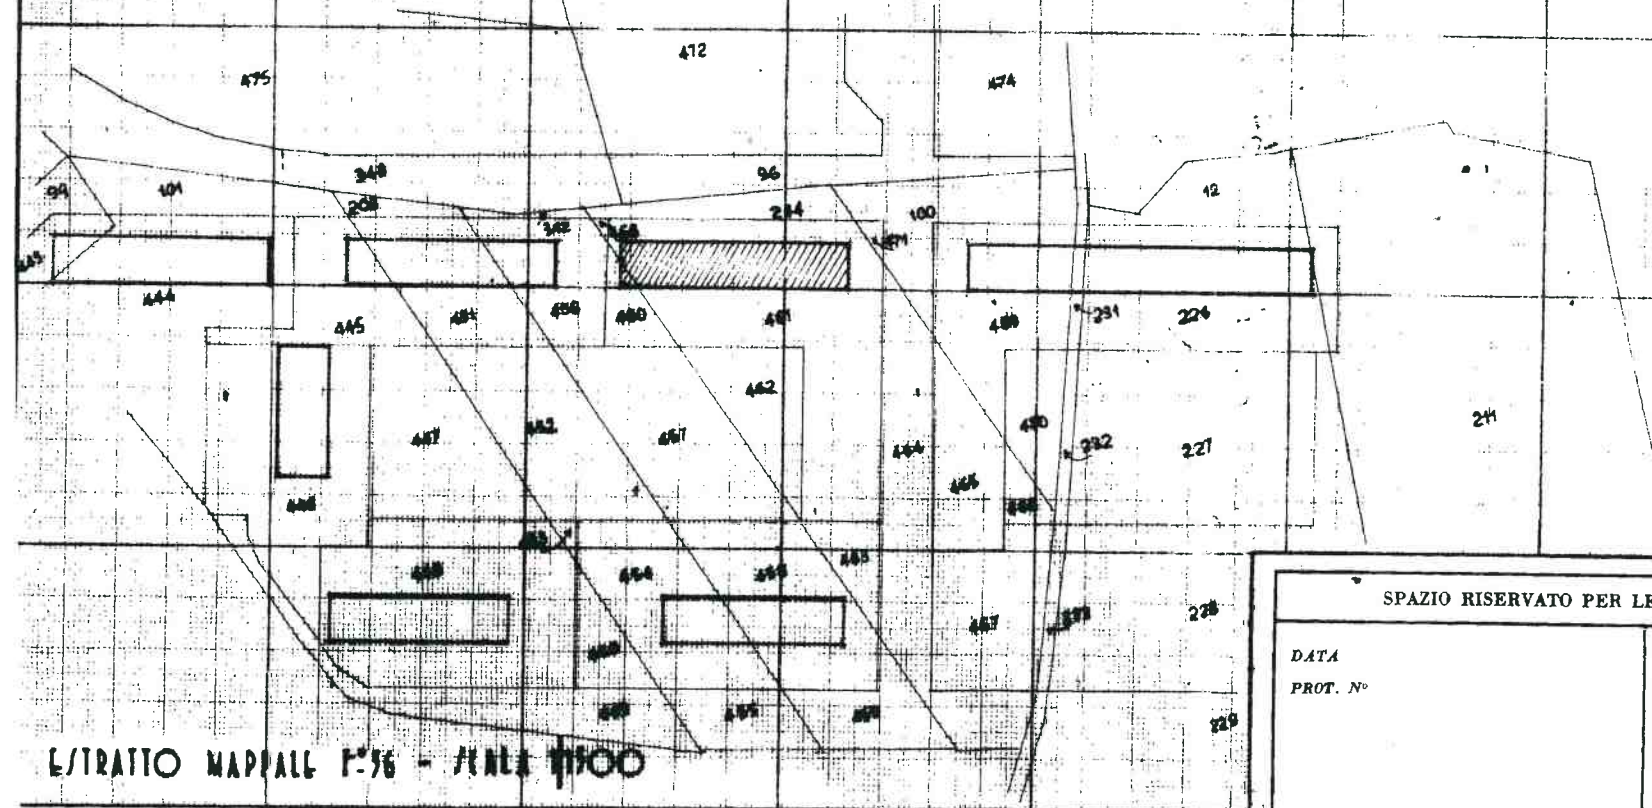

ESTRATTO MAPPAL F. 56 - V. N. 11500

ORIENTAMENTO  
NORD



SCALA DI 1/200

SPAZIO RISERVATO PER LE ANNOTAZIONI D'UFFICIO

DATA  
PROT. N°

636

Compilata dal **ARCH. BRUNO ARION**  
(Titolo, nome e cognome del tecnico)

Iscritto all'Albo de **ARCHITETTI**  
della Provincia di **TORINO**

DATA **12-12-1978**

Firma: *Bruno Arion*

Ultima planimetria in atti

Data presentazione: 21/12/1978 - Data: 02/04/2024 - n. T227299 - Richiedente:  
Totale schede: 1 - Formato di acquisizione: A2(420x594) - Formato stampa richiesto: A4(210x297)