

Agenzia delle Entrate
CATASTO FABBRICATI
Ufficio Provinciale di
Torino

Dichiarazione protocollo n. TO0284368 del 09/11/2022

Comune di Pinerolo

Via Brigata Cagliari

civ. 37

Identificativi Catastali:

Sezione:

Foglio: 55

Particella: 598

Subalterno: 46

Compilata da:

Rostagno Paolo

Iscritto all'albo:

Geometri

Prov. Torino


N. 06133

Planimetria

Scheda n. 1

Scala 1:200

PIANO INTERRATO

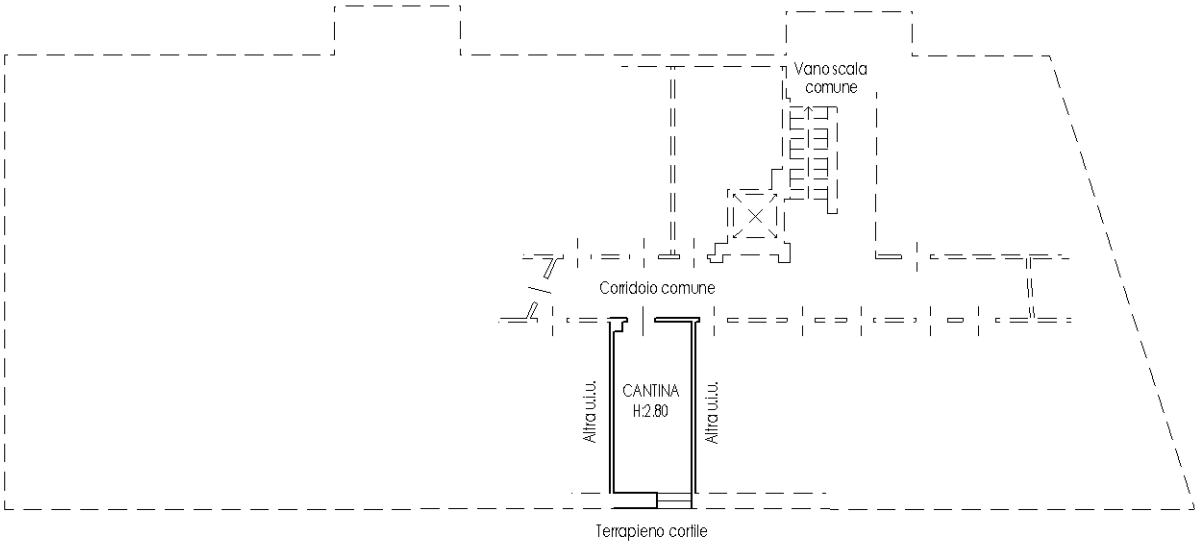

Ultima planimetria in atti